


# ΕΦΗΜΕΡΙΣ ΤΗΣ ΚΥΒΕΡΝΗΣΕΩΣ
## ΤΗΣ ΕΛΛΗΝΙΚΗΣ ΔΗΜΟΚΡΑΤΙΑΣ

ΕΝ ΑΘΗΝΑΙΣ ΤΗι 23 ΑΥΓΟΥΣΤΟΥ 1980 | ΤΕΥΧΟΣ ΤΕΤΑΡΤΟΝ | ΑΡΙΘΜΟΣ ΦΥΛΛΟΥ 455


## ΠΕΡΙΕΧΟΜΕΝΑ

### ΑΠΑΛΛΟΤΡΙΩΣΕΙΣ

**ΑΠΟΦΑΣΕΙΣ**


Περὶ καθορισμοῦ ἐκτάσεως 2.400 στρεμμάτων περίπου, γιὰ τὴν ἵδρυση, ἐγκατάσταση καὶ ἐκμετάλλευση τῆς Βιομηχανικῆς Περιοχῆς Καλαμάτας καὶ καθορισμοῦ τῶν ὁρίων αὐτῆς. ... 1

Περὶ ἀναγκαστικῆς ἀπαλλοτριώσεως ὕδατος πηγῆς Ἀνδρονικιὲς καὶ ἀγροτικῆς ἐκτάσεως Ν. Ἄρτης. ... 2

Περὶ ἐπικυρώσεως ἐκθέσεως καθορισμοῦ οριογραμμῶν αἰγιαλοῦ καὶ παραλίας στὴ θέση «ΕΡΜΟΝΕΣ» Κοιν. Γιαννάδων Ν. Κερκύρας, μπροστὰ ἀπὸ τὴν ἰδιοκτησία τοῦ Ἀνδρέα Βλάχου. ... 3

Περὶ ἀναγκαστικῆς ἀπαλλοτριώσεως ἀκινήτων γιὰ τὴν βελτίωση τῆς Ἐπαρχιακῆς ὁδοῦ ἀριθ. 17 Ἀρδανίου — Πλατάνου — Ριζώματος — Θεοπέτρας. ... 4


**ΔΙΟΡΘΩΣΕΙΣ ΣΦΑΛΜΑΤΩΝ**


Διόρθωση σφάλματος στὴν Π.3685/930/13.6.1980 κοινὴ ὑπουργικὴ ἀπόφαση. ... 5


## ΑΠΑΛΛΟΤΡΙΩΣΕΙΣ

**ΑΠΟΦΑΣΕΙΣ**

Ἀριθ. 60547/413 (1)

Περὶ καθορισμοῦ ἐκτάσεως 2.400 στρεμμάτων περίπου, γιὰ τὴν ἵδρυση, ἐγκατάσταση καὶ ἐκμετάλλευση τῆς Βιομηχανικῆς Περιοχῆς Καλαμάτας καὶ καθορισμοῦ τῶν ὁρίων αὐτῆς.

ΟΙ ΥΠΟΥΡΓΟΙ

ΒΙΟΜΗΧΑΝΙΑΣ ΚΑΙ ΕΝΕΡΓΕΙΑΣ
ΧΩΡΟΤΑΞΙΑΣ, ΟΙΚΙΣΜΟΥ ΚΑΙ ΠΕΡΙΒΑΛΛΟΝΤΟΣ

Ἔχοντας ὑπόψη:

1. Τὶς διατάξεις τοῦ Ν. 4458/65 «περὶ Βιομηχανικῶν Περιοχῶν».

2. Τὶς διατάξεις τοῦ Ν. 742/77 «περὶ τροποποιήσεως καὶ συμπληρώσεως τοῦ Ν. 4458/65 «περὶ Βιομηχανικῶν Περιοχῶν» καὶ ρυθμίσεως συναφῶν θεμάτων καὶ δὴ τὸ ἄρθρο 1, παρ. 1, ἐδαφ. (γ) καὶ τὸ ἄρθρο 7, παρ. 1 ἐδαφ. (α) καὶ (β) αὐτοῦ.

3. Τὴ 14/16.4.1980 ἀπόφαση τῆς Ἐπιτροπῆς τῆς Ἑλληνικῆς Τραπέζης Βιομηχανικῆς Ἀναπτύξεως Α.Ε., ποὺ προβλέπεται στὴν παρ. 1 τοῦ ἄρθρου 1 τοῦ Ν. 742/77.

4. Τὶς διατάξεις τοῦ Ν. 1032/1980 «περὶ συστάσεως Ὑπουργείου Χωροταξίας, Οἰκισμοῦ καὶ Περιβάλλοντος» καὶ εἰδικότερα τῶν ἄρθρ. 2 καὶ 7.

5. Τὴ 10687/1094/5.6.80 καταφατικὴ ἀπάντηση τῆς Δ/νσεως ΓΙ τοῦ Ὑπουργείου Χ.Ο.Π. γιὰ τὴν οριοθέτηση τῆς Βιομηχανικῆς Περιοχῆς Καλαμάτας στὴν προτεινόμενη θέση, ἀποφασίζουμε:

Τὸν καθορισμὸ ἐκτάσεως 2.400 στρεμμάτων περίπου γιὰ τὴν ἵδρυση, ἐγκατάσταση καὶ ἐκμετάλλευση τῆς Βιομηχανικῆς Περιοχῆς Καλαμάτας σὲ ἀπόσταση 5 περίπου χιλιόμετρα Βορειοδυτικὰ τῆς πόλεως τῆς Καλαμάτας, ἡ ὁποία ἐκτείνεται 450 μέτρα Βόρεια τῆς Δημόσιας ὁδοῦ Καλαμάτας - Μεσσήνης μὲ δύο ἐξόδους πρὸς αὐτὴν πλάτους 60 μ. ἡ κάθε μιὰ καὶ Νοτιοανατολικὰ τῆς Κοινότητας Μικρομάνης.

Ἡ ἀκριβὴς θέση τῆς Βιομηχανικῆς Περιοχῆς, φαίνεται στὸ συνημμένο διάγραμμα σὲ κλίμακα 1 : 10.000, ποὺ φέρει τὸν ἀριθμὸ 204/13.4.80 τοῦ εἰδικοῦ πρωτοκόλλου τῆς Διευθύνσεως Βιομηχανικῶν Περιοχῶν τῆς ΕΤΒΑ Α.Ε. καὶ περικλείεται ἀπὸ τεθλασμένη γραμμή, τῆς ὁποίας οἱ κορυφὲς χαρακτηρίζονται ἀπὸ τὰ σημεῖα ΑΒΓΔΕΖΗΘΙ καὶ τὰ ὁποῖα ὁρίζονται ὡς ἀκολούθως:

1. Σημεῖο Α : Εἶναι τὸ σημεῖο τομῆς τοῦ Νοτίου ὁρίου τῆς ζώνης ἀπαλλοτριώσεως τῆς σιδηροδρομικῆς γραμμῆς Καλαμάτας - Τριπόλεως καὶ τοῦ Νοτίου ὁρίου τῆς ὁδοῦ πρὸς Μικρομάνη ἡ ὁποία συνδέει τὴν Κοινότητα μὲ τὴν Ἐθνικὴ ὁδὸ Καλαμάτας - Τριπόλεως.

2. Σημεῖο Β : Εἶναι τὸ σημεῖο τομῆς τῆς Δυτικῆς ὄχθης τοῦ ποταμοῦ Ἄρι καὶ τοῦ Βορείου ὁρίου τῆς ζώνης ἀπαλλοτριώσεως τῆς Δημοσίας ὁδοῦ Καλαμάτας - Μεσσήνης.

3. Σημεῖο Γ : Εἶναι σημεῖο τοῦ Βορείου ὁρίου τῆς ζώνης ἀπαλλοτριώσεως τῆς Δημοσίας ὁδοῦ Καλαμάτας - Μεσσήνης καὶ βρίσκεται Δυτικὰ τοῦ πιὸ πάνω σημείου Β σὲ ἀπόσταση 60 μέτρων.

4. Σημεῖο Δ : Εἶναι σημεῖο τῆς εὐθείας τῆς παραλλήλου, πρὸς τὴν ὁριζομένη ἀπὸ τὰ πιὸ πάνω σημεῖα Α καὶ Β εὐθεία ΑΒ, ἡ ὁποία διέρχεται ἀπὸ τὸ σημεῖο Γ ποὺ ὁρίστηκε πιὸ πάνω καὶ ἀπέχει ἀπὸ αὐτὸ πρὸς Βορρᾶ ἀπόσταση 470 μέτρων.

5. Σημεῖο Ε : Εἶναι σημεῖο τῆς εὐθείας τῆς παραλλήλου, πρὸς τὴν Δημόσια ὁδὸ Καλαμάτας – Μεσσήνης, ἡ ὁποία διέρχεται ἀπὸ τὸ πιὸ πάνω ορισθὲν σημεῖο Δ καὶ βρίσκεται σὲ ἀπόσταση ἀπὸ αὐτὸ πρὸς τὰ Δυτικά, 1.400 μέτρων.

6. Σημεῖο Ζ : Εἶναι τὸ σημεῖο τομῆς τῆς παραλλήλου εὐθείας πρὸς τὴν Ἀνατολικὴ περιφραγμένη πλευρὰ τοῦ Ἀεροδρομίου, τῆς διερχομένης ἀπὸ τὸ πιὸ πάνω ὁρισθὲν σημεῖο Ε καὶ τοῦ Βορείου ὁρίου τῆς ζώνης ἀπαλλοτριώσεως τῆς Δημοσίας ὁδοῦ Καλαμάτας – Μεσσήνης.

7. Σημεῖο Η : Εἶναι σημεῖο τοῦ Βορείου ὁρίου τῆς ζώνης ἀπαλλοτριώσεως τῆς Δημοσίας ὁδοῦ Καλαμάτας – Μεσσήνης καὶ ἀπέχει ἀπὸ τὸ πιὸ πάνω ὁρισθὲν σημεῖο Ζ πρὸς τὰ Δυτικά, ἀπόσταση 60 μέτρων.

8. Σημεῖο Θ : Εἶναι τὸ σημεῖο τομῆς τῆς παραλλήλου πρὸς τὴν ἀνατολικὴ περιφραγμένη πλευρὰ τοῦ Ἀεροδρομίου, εὐθείας ἡ ὁποία διέρχεται ἀπὸ τὸ πιὸ πάνω ὁρισθὲν σημεῖο Η καὶ τῆς Ἀνατολικῆς ὄχθης τοῦ ποταμοῦ Ἄρι.

9. Σημεῖο Ι : Εἶναι σημεῖο τοῦ Νοτίου ὁρίου τῆς ὁδοῦ πρὸς Μικρομάνη ποὺ συνδέει τὴν Κοινότητα μὲ τὴν Ἐθνικὴ ὁδὸ Καλαμάτας – Τριπόλεως καὶ ἀπέχει ἀπὸ τὸ πιὸ πάνω σημεῖο Α, πρὸς τὰ Δυτικά, ἀπόσταση 250 μέτρων.

Μὲ βάση τὰ πιὸ πάνω ὁρισθέντα σημεῖα τῶν κορυφῶν τῆς γραμμῆς ποὺ περικλείει τὴν ἔκταση τῆς Βιομηχανικῆς Περιοχῆς Καλαμάτας, τὰ ὅριά της περιγράφονται ὡς ἑξῆς :

Ἀνατολικά : Ἔχει ὡς ὅριο τὴν εὐθεία γραμμὴ ΑΒ, μήκους 2.850 μ. περίπου, ἡ ὁποία ὁρίζεται ἀπὸ τὰ γνωστὰ κατὰ τὰ ἀνωτέρω σημεῖα Α καὶ Β.

Νότια : Ἔχει ὡς ὅριο τὴν τεθλασμένη γραμμὴ ΒΓΔΕΖΗ, μήκους 2.420 μ. περίπου, ἡ ὁποία ὁρίζεται ἀπὸ τὰ γνωστὰ κατὰ τ' ἀνωτέρω σημεῖα Β,Γ,Δ,Ε,Ζ, καὶ Η καὶ ἡ ὁποία κατὰ τὸ εὐθύγραμμο τμῆμα ΔΕ, μήκους 1.400 μ. περίπου, εἶναι παράλληλος πρὸς τὴν Δημόσια ὁδὸ Καλαμάτας – Μεσσήνης καὶ κατὰ τὰ εὐθύγραμμα τμήματα ΓΒ καὶ ΗΖ, μήκους 60 μ. περίπου τὸ κάθε ἕνα, ἐφάπτεται μὲ τὸ Βόρειο ὅριο τῆς ζώνης ἀπαλλοτριώσεως τῆς προαναφερθείσης Δημόσιας ὁδοῦ.

Δυτικά : Ἔχει ὡς ὅριο τὸ εὐθύγραμμο τμῆμα ΗΒ, μήκους 1.850 μ. περίπου, ποὺ ὁρίζεται ἀπὸ τὰ γνωστὰ κατὰ τ' ἀνωτέρω σημεῖα Η καὶ Θ.

Βορειοδυτικά : Ἔχει ὡς ὅριο τὸ εὐθύγραμμο τμῆμα ΘΙ, μήκους 950 μ. περίπου, ποὺ ὁρίζεται ἀπὸ τὰ γνωστὰ κατὰ τ' ἀνωτέρω σημεῖα Θ καὶ Ι καὶ τὴν καμπύλη γραμμὴ ΙΑ, μήκους 250 μ. περίπου, τὰ ἄκρα τῆς ὁποίας ὁρίσθηκαν κατὰ τ' ἀνωτέρω καὶ ἡ ὁποία ταυτίζεται μὲ τμῆμα τοῦ Νοτίου ὁρίου τῆς συνδεούσης τὴν Κοινότητα Μικρομάνης μὲ τὴν Ἐθνικὴ ὁδὸ Καλαμάτας – Τριπόλεως, ὁδοῦ.


Ἡ ἀπόφαση αὐτὴ νὰ δημοσιευθεῖ στὴν Ἐφημερίδα τῆς Κυβερνήσεως.

Ἀθῆναι, 4 Ἰουλίου 1980

ΟΙ ΥΠΟΥΡΓΟΙ

ΒΙΟΜΗΧΑΝΙΑΣ ΚΑΙ ΕΝΕΡΓΕΙΑΣ
**ΣΤΕΦΑΝΟΣ ΜΑΝΟΣ**

ΧΩΡΟΤΑΞΙΑΣ, ΟΙΚΙΣΜΟΥ ΚΑΙ ΠΕΡΙΒΑΛΛΟΝΤΟΣ
**ΓΕΩΡΓΙΟΣ ΠΛΥΤΑΣ**

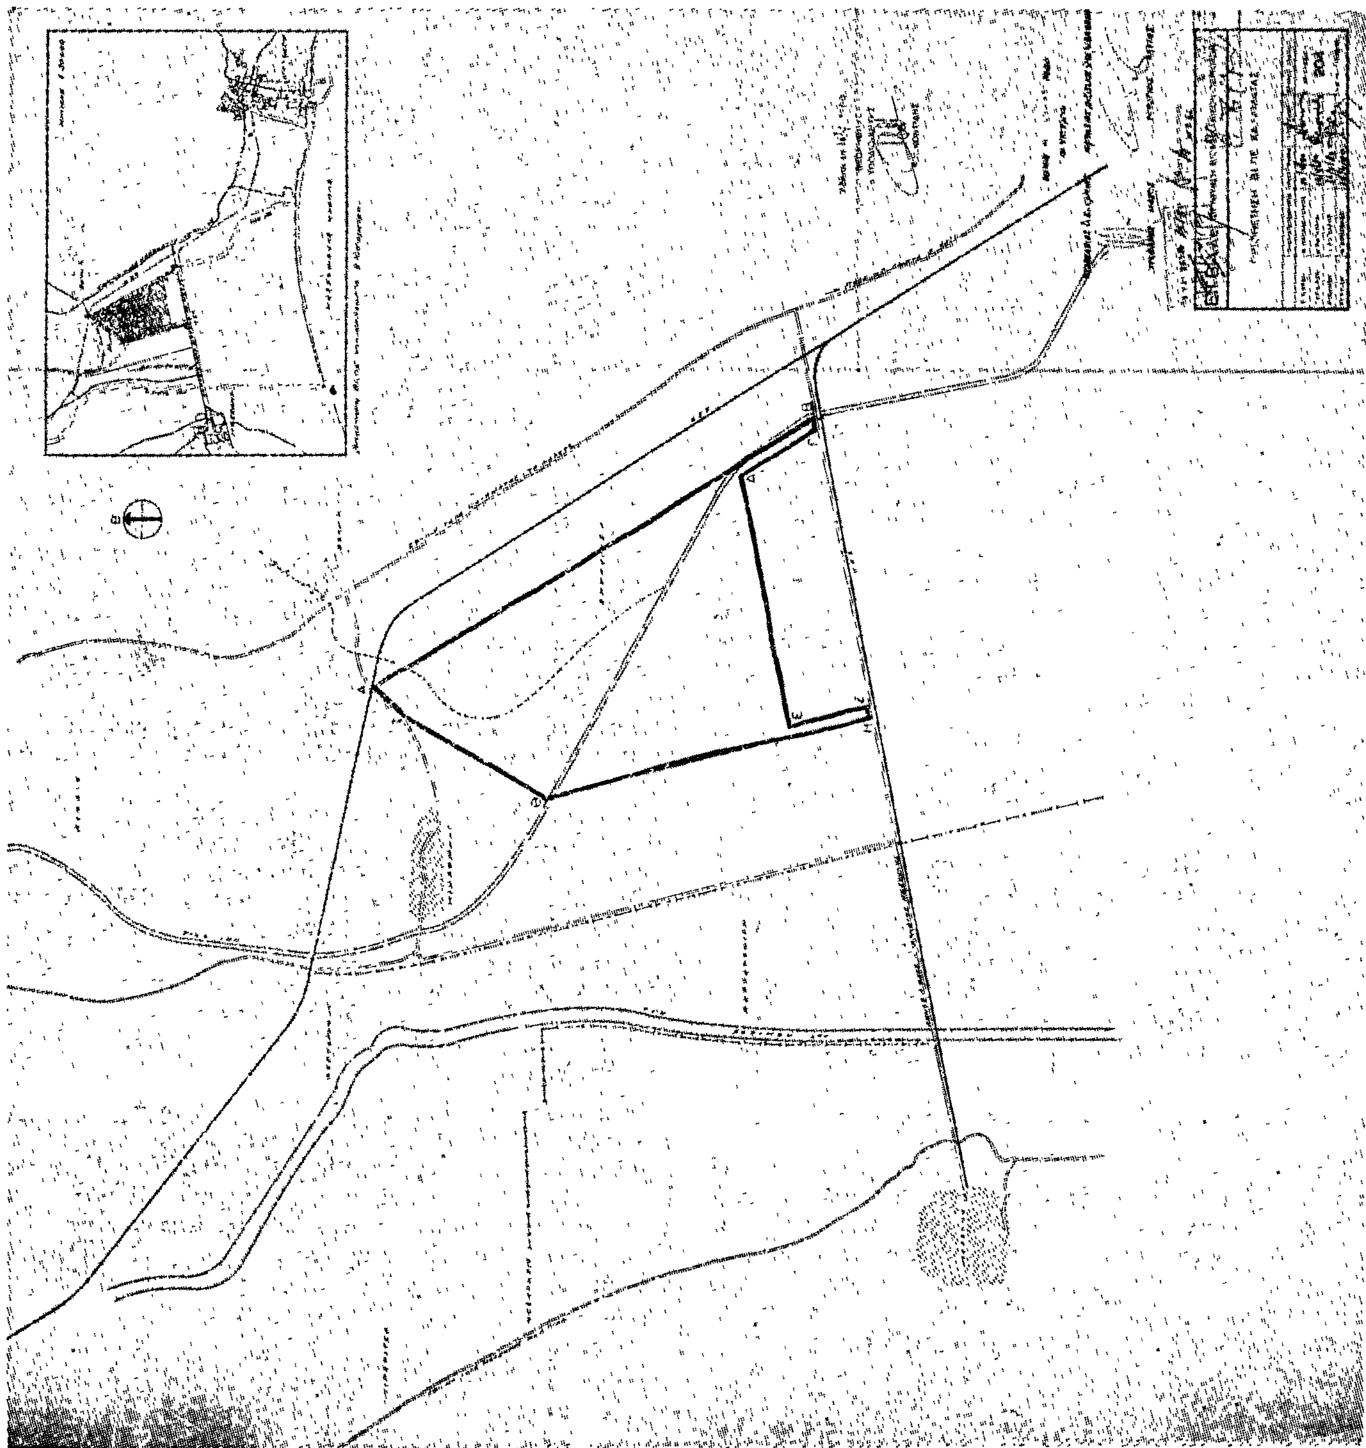

'Αριθ. ΕΣ.8511 (2)

Περὶ ἀναγκαστικῆς ἀπαλλοτριώσεως ὕδατος πηγῆς 'Ανδρονικιὲς καὶ ἀγροτικῆς ἐκτάσεως Ν. Ἄρτης.

Ο ΝΟΜΑΡΧΗΣ ΑΡΤΗΣ

Ἔχοντας ὑπόψη :

1. Τὶς διατάξεις τῶν ἄρθρων 82 καὶ 203 τοῦ Νόμου 1065/80 «περὶ κυρώσεως Δημοτικοῦ καὶ Κοινοτικοῦ Κώδικα», σὲ συνδυασμὸ μὲ τὶς διατάξεις τῶν ἄρθρων 1 καὶ 2 τοῦ Ν.Δ/τος 532/1970 «περὶ συμπληρώσεως τῶν διατάξεων περὶ διοικητικῆς ἀποκεντρώσεως», τοῦ Ν.Δ. 797/1971 καὶ τοῦ ἄρθρ. μόνου τοῦ ὑπ' ἀριθ. 703/1970 Β.Δ/τος, σύμφωνα μὲ τὶς ὁποῖες ὁ Νομάρχης εἶναι ἁρμόδιος γιὰ τὴν ἔγκριση πράξεων ἀπαλλοτριώσεων ἀνεξαρτήτως ἀξίας.

2. Τὶς ἀποφάσεις τοῦ Κοιν. Συμβουλίου Διχομοιρίου μὲ ἀριθ. 13/79 καὶ 9/80, περὶ ἀναγκαστικῆς ἀπαλλοτριώσεως 150 μ3 ὕδατος τῆς πηγῆς 'Ανδρονικιὲς καὶ 60 μ2 ἀγροτικῆς ἐκτάσεως, ποὺ περιλαμβάνει καὶ μία καρυδιὰ γιὰ τὴν ἐκτέλεση τῶν ἐργασιῶν ὑδρομαστεύσεως τῆς πηγῆς καὶ κατασκευῆς τῶν ἀναγκαιούντων τεχνικῶν ἔργων πρὸς ὕδρευση τῶν συν/σμῶν, Ξηροκάμπου, Κρισέλια, Κούφαλο καὶ Διχομοιρίου.

3. Τὸ ἀπὸ 15 Μαΐου 1980 πρακτικὸ τῆς προβλεπομένης ἀπὸ τὶς διατάξεις τοῦ ἀναφερόμενου ἄρθρου 203 τοῦ ΔΚΚ 'Επιτροπῆς, μὲ τὸ ὁποῖο γνωμοδοτεῖ ὑπὲρ τῆς ἐπὶ τοῦ προκειμένου ἀπαλλοτριώσεως, ἐπειδὴ συντρέχει τὸ στοιχεῖο τῆς δημόσιας ὠφέλειας.

4. Τὴν ἀπὸ 12.11.1979 σχετικὴ ἔκθεση ἐκτιμήσεως καὶ καταμετρήσεως τῆς ὑπὸ ἀπαλλοτρίωση ἐκτάσεως καὶ μιᾶς καρυδιᾶς, τῆς ἐπιτροπῆς τοῦ ἄρθρ. 9 τοῦ ἀπὸ 15 - 6/18.7.55 Β.Δ/τος.

5. Τὶς ἀπὸ 1.1.1980 καὶ 22.3.1980 σχετικὲς αἰτήσεις τοῦ ἰδιοκτήτου Κων. Οἰκονόμου καὶ λοιπῶν κατοίκων τοῦ συν/σμοῦ Ξηροκάμπου τῆς Κοινότητας Διχομοιρίου, μὲ τὶς ὁποῖες προτείνονται ἄλλες πηγὲς γιὰ τὴν ὕδρευση.

6. Τὸ ἀπὸ 11.2.1980 ἔγγραφο τῆς ΤΥΔΚ, ἀπὸ τὸ ὁποῖο προκύπτει ὅτι οἱ ἰσχυρισμοὶ τῶν ἀνωτέρω δὲν εὐσταθοῦν καὶ ὅτι κατάλληλη γιὰ τὴν ὕδρευση κρίνεται μόνο ἡ πηγὴ 'Ανδρονικιές.

7. Τὰ λοιπὰ στοιχεῖα τοῦ οἰκείου φακέλλου, καὶ

'Επειδὴ ὡς συνάγεται ἀπὸ τὰ στοιχεῖα τοῦ φακέλλου οἱ κάτοικοι τῶν συν/σμῶν τῆς Κοινότητας Διχομοιρίου, Ξηροκάμπου, Κρισέλια, Κούφαλου καὶ Διχομοιρίου ἀντιμετωπίζουν ὀξὺ πρόβλημα ὑδρεύσεως, ἡ ὕδρευσή τους δὲ ἀπὸ τὴν πηγὴ 'Ανδρονικιὲς κρίνεται ἡ πλέον ἐνδεδειγμένη ἀπὸ Τεχνικοοικονομικῆς ἀπόψεως καὶ ἐπειδὴ ἀπὸ τὰ ὕδατα τῆς ἀνωτέρω πηγῆς ποὺ ὑδρεύονται σήμερα ὡρισμένοι κάτοικοι τοῦ συν/σμοῦ Ξηροκάμπου ἀφήνεται γιὰ τὴν ἄρδευση ἡ ἀναγκαιοῦσα ποσότητα ὕδατος, ὅπως λεπτομερῶς ἀναγράφεται στὴν ἀπὸ 14.5.1980 ἔκθεση τῆς Δ/νσεως Γεωργίας Ἄρτης, ἐπειδὴ κατὰ τ' ἀνωτέρω καμία ζημία δὲν προκαλεῖται δοθέντος ὅτι ἡ παροχὴ τῆς πηγῆς ἀνέρχεται σὲ 350 μ3 ἀνὰ 24ωρο καὶ ἐπειδὴ δὲν ὑπάρχουν ἄλλες πηγὲς ἱκανὲς γιὰ τὴν ἐπίλυση τῶν ἀναγκῶν ὑδρεύσεως, ἀποφασίζουμε :

'Εγκρίνουμε τὶς 13/79 καὶ 9/80 ἀποφάσεις τοῦ Κοιν. Συμβουλίου Διχομοιρίου, περὶ ἀναγκαστικῆς ἀπαλλοτριώσεως γιὰ δημόσια ὠφέλεια 150 μ3 ὕδατος τῆς πηγῆς 'Ανδρονικιές, περιφέρειας τῆς Κοινότητας Διχομοιρίου μὲ τὴ γύρω ἀπὸ αὐτὴ ἔκταση 60 μ2 (ὅπου καὶ μία καρυδιά), ποὺ εἶναι ἀναγκαία γιὰ τὴν ἐκτέλεση ἐργασιῶν ὑδρομαστεύσεως τῆς πηγῆς καὶ κατασκευῆς ἀναγκαίων τεχνικῶν ἔργων, ἰδιοκτησίας τοῦ δημότη Κων/νου Γ. Οἰκονόμου, γιὰ τὴν ὕδρευση τεσσάρων συν/σμῶν, Ξηροκάμπου, Κρισέλια, Κούφαλο καὶ Διχομοιρίου τῆς ὁμώνυμης Κοινότητας.

'Η ἀπαλλοτρίωση γίνεται ὑπὲρ καὶ μὲ δαπάνη τῆς Κοινότητας Διχομοιρίου καὶ θὰ καταβληθεῖ σύμφωνα μὲ τὶς διατάξεις τοῦ Ν.Δ/τος 797/71, μὴ ἀποκλειομένου καὶ τοῦ συμβιβασμοῦ.

'Η ἀπόφαση αὐτὴ νὰ δημοσιευθεῖ στὴν 'Εφημερίδα τῆς Κυβερνήσεως.

Ἄρτα, 6 Αὐγούστου 1980

Μὲ ἐντολὴ Νομάρχη
'Η Διευθύντρια
Γ. ΚΑΡΥΔΗ

---

'Αριθ. ΟΕ/10110 (3)

Περὶ ἐπικυρώσεως ἐκθέσεως καθορισμοῦ ὁριογραμμῶν αἰγιαλοῦ καὶ παραλίας στὴ θέση «ΕΡΜΟΝΕΣ» Κοιν. Γιαννάδων Ν. Κερκύρας, μπροστὰ ἀπὸ τὴν ἰδιοκτησία τοῦ 'Ανδρέα Βλάχου.

Ο ΝΟΜΑΡΧΗΣ ΚΕΡΚΥΡΑΣ

Ἔχοντας ὑπόψη :

1. Τὶς διατάξεις : α) τοῦ ἄρθρ. 1 τοῦ Ν. 3200/1955 «περὶ διοικητικῆς ἀποκεντρώσεως», β) τοῦ ἀπὸ 11/12.11.1929 Δ/τος «περὶ διοικήσεως δημοσίων κτημάτων», γ) τῶν ἄρθρ. 1 καὶ 3 τοῦ Α.Ν. 2344/40 «περὶ αἰγιαλοῦ καὶ παραλίας», καὶ δ) τοῦ ἄρθρ. 74 τοῦ Π.Δ. 636/1977 «περὶ διαρθρώσεως τοῦ 'Υπουργ. Οἰκονομικῶν».

2. Τὴν ἀπὸ 22.3.1980 αἴτηση ποὺ ὑπέβαλε στὴν ὑπηρεσία μας ὁ 'Ανδρέας Βλάχος ὡς ἐνδιαφερόμενος γιὰ τὴ χάραξη ὁριογραμμῆς τοῦ αἰγιαλοῦ καὶ τῆς παραλίας, μπροστὰ ἀπὸ τὴν ἰδιοκτησία του στὴ θέση «ΕΡΜΟΝΕΣ» Γιαννάδων Ν. Κερκύρας.

3. Τὴν ἀπὸ 19.5.1980 ἔκθεση τῆς ἐπιτροπῆς τοῦ ἄρθρ. 10 τοῦ Α.Ν. 1540/38, (ὅπως τοῦτο ἀντικαταστάθηκε μὲ τὸ ἄρθρ. 5 τοῦ Α.Ν. 263/68 καὶ τοῦτο διὰ τοῦ ἄρθρ. 74, τοῦ Π.Δ. 636/77), καθορισμοῦ ὁριογραμμῶν αἰγιαλοῦ καὶ παραλίας καὶ τὸ ἀπὸ Μάρτιο 1980 τοπογραφικὸ καὶ ὑψομετρικὸ διάγραμμα τῆς ἀνωτέρω περιοχῆς, θεωρημένο ἀπὸ τὴ Δ/νση Τεχν. 'Υπηρεσιῶν Ν. Κερκύρας στὶς 19.5.1980.

4. Τὴ σύμφωνη γνώμη τοῦ Γεν. 'Επιτελείου Ναυτικοῦ ποὺ διατυπώθηκε μὲ τὸ Φ. 1872/418/Σ. 1458/7.7.80 ἔγγραφό του, ἀποφασίζουμε :

'Επικυρώνουμε τὴν ἀπὸ 19.5.1980 ἔκθεση τῆς ἐπιτροπῆς τοῦ ἄρθρ. 74 τοῦ Π.Δ. 636/77 καθορισμοῦ ὁριογραμμῆς αἰγιαλοῦ καὶ παραλίας στὴ θέση «ΕΡΜΟΝΕΣ» Γιαννάδων Ν. Κερκύρας, καθὼς καὶ τὸ τοπογραφικὸ καὶ ὑψομετρικὸ διάγραμμα ποὺ συνοδεύει τὴν ἔκθεση, μπροστὰ ἀπὸ τὴν ἰδιοκτησία τοῦ 'Ανδρέα Βλάχου στὴν περιοχὴ «ΕΡΜΟΝΩΝ», στὸ ὁποῖο ἔχει χαραχθεῖ μὲ κόκκινη γραμμὴ τὸ ὅριο τοῦ αἰγιαλοῦ καὶ μὲ κίτρινη τὸ ὅριο τῆς παραλίας.

'Η ἀπόφαση αὐτὴ μαζὶ μὲ τὴν ἀπὸ 19.5.1980 ἔκθεση καὶ τοπογραφικὸ διάγραμμα νὰ δημοσιευθοῦν στὴν 'Εφημερίδα τῆς Κυβερνήσεως.

Κέρκυρα, 18 'Ιουλίου 1980

'Ο Νομάρχης
ΣΠΥΡΟΣ ΤΣΙΡΚΑΣ

---

ΕΚΘΕΣΙΣ

Καθορισμοῦ (τὸ πρῶτον) ὁριογραμμῶν αἰγιαλοῦ καὶ παραλίας εἰς θέσιν Ἕρμονες περιοχῆς 'Ερμόνων Ν. Κερκύρας πρὸ 'Ιδιοκτησίας 'Ανδρέα Βλάχου.

'Εν Κερκύρᾳ σήμερον τὴν 19.5.1980 ἡ κατὰ Νόμον ἁρμοδία 'Επιτροπὴ καθορισμοῦ τῶν ὁρίων αἰγιαλοῦ καὶ παραλίας, ἀποτελουμένη ἐκ τῶν : 1) Κων/νου Σκέρου, Οἰκονομικοῦ 'Εφόρου Κερκύρας, 2) Βασ. Παπαγιάννη, Λιμενάρχου Κερκύρας, 3) Δημ. Μακκᾶ, Προϊσταμένου Τ.Ε.Ε. Δ/νσεως

Τ.Υ.Ν.Κ., συνελθοῦσα ἐν τῷ καταστήματι τῆς Οἰκονομικῆς Ἐφορίας Κερκύρας καὶ λαβοῦσα ὑπ' ὄψιν :

α) Τὴν ἀπὸ 22.3.1980 ὑποβληθεῖσαν αἴτησιν τοῦ Ἀνδρέα Βλάχου «περὶ καθορισμοῦ ὁριογραμμῶν αἰγιαλοῦ καὶ παραλίας εἰς θέσιν Ἕρμονες περιοχῆς Ἑρμόνων».

β) Τὸ ὑποβληθὲν τοπογραφικὸν διάγραμμα ὑπὸ κλίμακα 1 : 500 τῆς ἀνωτέρω περιοχῆς συνταχθὲν ὑπὸ τοῦ Πολ. Μηχ/κοῦ Ἰωάννη Τρύφωνα, δεόντως ἠλεγμένον καὶ τεθεωρημένον ὑπὸ τῆς Δ/νσεως ΤΥΝ Κερκύρας, στὶς 19.5.1980.

γ) Τὰς διατάξεις τοῦ Α.Ν. 2344/40 «περὶ αἰγιαλοῦ καὶ παραλίας» ὡς αὗται συνεπληρώθησαν καὶ ἐτροποποιήθησαν μεταγενεστέρως.

δ) Τὰ ἐκ τῆς διενεργηθείσης τὴν 22.4.1980 αὐτοψίας προκύψαντα στοιχεῖα, ἀποφασίζει :

Καθορίζει ἐπὶ τοῦ ὡς ἄνω (β) τοπογραφικοῦ διαγράμματος :

Ι. Διὰ συνεχοὺς ἐρυθρᾶς γραμμῆς τὸ ὅριον τοῦ αἰγιαλοῦ

ΙΙ. Διὰ συνεχοῦς κιτρίνης γραμμῆς τὸ ὅριον τῆς παραλίας,

Ἀναλυτικῶς

Ι. Ὡς ὁριογραμμὴ αἰγιαλοῦ ὁρίζεται ἡ πολυγωνικὴ τῶν κορυφῶν 1, 2, 3, 4, 5, 6, 7, 8, 9, αἵτινες ἐξασφαλίζονται ἐκ σταθερῶν σημείων ὡς κατωτέρω :

Ἡ κορυφὴ 1 ἐξασφαλίζεται ἀπὸ τὰ σημεῖα Α καὶ Β ποὺ εἶναι γωνίες ἰσογείου πλακοσκεποῦς οἰκοδομῆς καὶ εἰς ἀπόσταση 33,40 καὶ 12,50 ἀντιστοίχως.

Ἡ κορυφὴ 2 ἐξασφαλίζεται ἀπὸ τὴν γωνία Δ τῆς ξηρολιθιᾶς καὶ ἀπὸ τὴν γωνία Ε παλαιᾶς ἰσογείου οἰκοδομῆς Ἀνδρέα Βλάχου καὶ εἰς ἀπόσταση 26.00 καὶ 45,50 μέτρα ἀντιστοίχως.

Ἡ κορυφὴ 3 ἐξασφαλίζεται ἀπὸ τὴν γωνία 5 τῆς παλαιᾶς ἰσογείου οἰκοδομῆς καὶ τὴν γωνία 2 τῆς ἰδίας οἰκοδομῆς καὶ εἰς ἀπόσταση 51,75 μ. καὶ 58,70 μ. ἀντιστοίχως.

Ἡ κορυφὴ 4 ἐξασφαλίζεται ἀπὸ τὴν κορυφὴ 3 καὶ ἀπὸ τὸ σημεῖο 4 τσιμεντ. πάσσαλο καὶ εἰς ἀπόσταση 51.00 καὶ 36,50 μέτρα.

Ἡ κορυφὴ 5 ἐξασφαλίζεται ἀπὸ τὰ σημεῖα Η καὶ Θ τσιμεντ. πάσσαλοι καὶ εἰς ἀπόσταση 38,80 καὶ 18,50 μέτρα.

Ἡ κορυφὴ 6 ἐξασφαλίζεται ἀπὸ τὰ σημεῖα Ι καὶ Θ ποὺ εἶναι τσιμεντ. πάσσαλοι καὶ εἰς ἀπόσταση 11,00 καὶ 45,20 μέτρα ἀντιστοίχως.

Ἡ κορυφὴ 7 ἐξασφαλίζεται ἀπὸ τὸν τσιμεντ. πάσσαλο καὶ τὴν κορυφὴ 6 καὶ εἰς ἀπόσταση 49.00 καὶ 47,50 μέτρα ἀντιστοίχως.

Ἡ κορυφὴ 8 ἐξασφαλίζεται ἀπὸ τὴν κορυφὴ 7 καὶ εἰς ἀπόσταση 73,50 μέτρα καὶ ἀπὸ τὸν τσιμεντ. πάσσαλο Κ καὶ εἰς ἀπόσταση 32,75 μέτρα.

Ἡ κορυφὴ 9 ἐξασφαλίζεται ἀπὸ τὴν κορυφὴ 8 καὶ ἀπὸ τὸν πάσσαλο Κ καὶ εἰς ἀπόσταση 55,50 καὶ 23,20 μέτρα.

ΙΙ. Ὡς ὁριογραμμὴ παραλίας ὁρίζεται ἡ πολυγωνικὴ 1', 2', 3', 4', 5', 6', 7', 8', 9', 10', 11', 12', 13', 14', αἵτινες ἐξασφαλίζονται ὡς ἑξῆς :

Ἡ κορυφὴ 1' ἀπὸ τὰ σημεῖα Β καὶ Γ ἰσογείου οἰκοδομῆς ποὺ ἀναφέραμε καὶ πιὸ πάνω καὶ εἰς ἀπόσταση 11.00 καὶ 17,20 μέτρα ἀντιστοίχως.

Ἡ κορυφὴ 2' συμπίπτει μὲ τὴν κορυφὴ 2 τῆς πολυγωνικῆς τοῦ αἰγιαλοῦ.

Ἡ κορυφὴ 3' ἐξασφαλίζεται ἀπὸ τὴν κορυφὴ 5' καὶ Ε. τῆς παλαιᾶς ἰσογείου οἰκοδομῆς ποὺ ἀναφέραμε πιὸ πάνω καὶ εἰς ἀπόσταση 21.75 καὶ 12.00 μέτρα.

Ἡ κορυφὴ 4' κεῖται ἐπὶ τῆς πλευρᾶς 5' Ε τῆς ἀνωτέρω ἰσογείου οἰκοδομῆς καὶ εἰς ἀπόσταση 8,50 μέτρα ἀπὸ τὴν κορυφὴ 5' καὶ 7.00 μέτρα ἀπὸ τὴν γωνία Ε.

Ἡ κορυφὴ 5' κεῖται ἐπὶ τῆς γωνίας τῆς ἰδίας οἰκοδομῆς.

Ἡ κορυφὴ 6' κεῖται ἐπὶ τῆς πλευρᾶς Η τῆς ἰδίας οἰκοδομῆς καὶ εἰς ἀπόσταση 10.30 μέτρα καὶ 1.75 μέτρα ἀπὸ τὰ σημεῖα 5' καὶ Η'.

Ἡ κορυφὴ 7' ἐξασφαλίζεται ἀπὸ τὶς γωνίες Η καὶ Ζ τῆς ὡς ἄνω ἰσογείου οἰκοδομῆς καὶ εἰς ἀπόστασιν 3.75 καὶ 19.25 μέτρα ἀντιστοίχως.

Ἡ πολυγωνικὴ 8', 9', 10', 11', 12', 13', 14', τίθεται παράλληλος πρὸς τὴν πολυγωνικὴ τοῦ αἰγιαλοῦ καὶ εἰς ἀπόσταση 10 μέτρα ἐσώτερον, ὅπως φαίνεται στὸ τοπογραφικὸ διάγραμμα τοῦ Πολ. Μηχ/κοῦ Ἰωάννη Τρύφωνα.

ΙΙΙ. Ὅσον ἀφορᾷ γιὰ τὰ τεχνικὰ ἔργα ἐπὶ τῶν κοινοχρήστων χώρων πρόκειται γιὰ μικρὰ τεχνικὰ ἔργα καὶ συγκεκριμένα γιὰ ἐπένδυση παλαιοῦ τοίχου ἀντιστηρίξεως, ποὺ γίνονται ἄνευ ἀδείας.

Τὰ Μέλη τῆς Ἐπιτροπῆς

ΚΩΝ/ΝΟΣ ΣΚΕΡΟΣ ΒΑΣΙΛ. ΠΑΠΑΓΙΑΝΝΗΣ

ΔΗΜ. ΜΑΚΚΑΣ

ΤΟΠΟΓΡΑΦΙΚΟ ΔΙΑΓΡΑΜΜΑ

περιοχης Ερμονων νομου Κερκυρας

προς καθορισμον (το πρωτον) οριογραμμων


αιγιαλου κ' παραλιας προ ιδιοκτησιας

ΑΝΔΡΕΟΥ ΒΛΑΧΟΥ

ΚΛ 1:500

Κερκυρα Μαρτιος 1980

ο Συνταξας

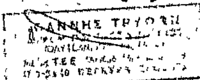

ΥΠΟΜΝΗΜΑ

1 Εξαιρουνται της λωριδος της παραλιας τα εν αυτη περιλαμβανομενα κτισματα η τμηματα κτισματων συμφωνως τω αρθω 5 παρ 1 ΑΝ 2344/40 κ γνωμοδοτησει 630/64 ΝΣΚ

2 Ηλεγχθη εις το πεδιον δια την ακριβειαν της αποτυπωσεως

3 Το παρον διαγραμμα συνοδευει την απο ... εκθεση της επιτροπης

ΠΑΡΑΤΗΡΗΣΗ

κοκκινη ——— οριογραμμη αιγιαλου

κιτρινη - - - - - " παραλιας

ΘΕΩΡΗΘΗΚΕ

Κερκυρα .../80

ΔΙΕΥΘΥΝΣΗ Κερκυρας

...ΟΚΕΝΑΚΗΣ

ΕΠΙΘΔΕ με 20β

ΕΛΕΓΧΘΗΚΕ

Κερκυρα 10/6/80

ο ΕΛΕΓΞΑΣ ΜΗΧ/ΚΟΣ


Η ΕΠΙΤΡΟΠΗ


καθορισμου οριων αιγιαλου κ παραλιας

1 ΚΩΝ/ΝΟΣ ΣΚΕΡΟΣ οικονομικος εφορος Κερκυρας

2 ΒΑΣ. ΠΑΠΑΓΙΑΝΝΗΣ Λιμεναρχης Κερκυρας

3 ΔΗΜ ΜΑΚΚΑΣ αρ/νος ΤΕΕ Δ/νσεως ΤΕΝΚ

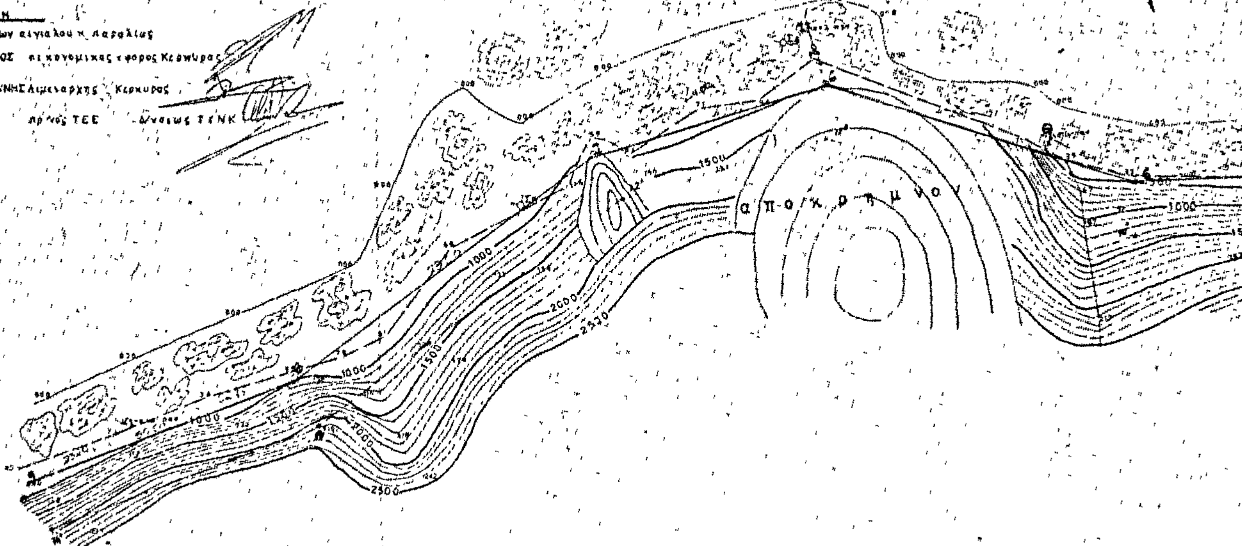

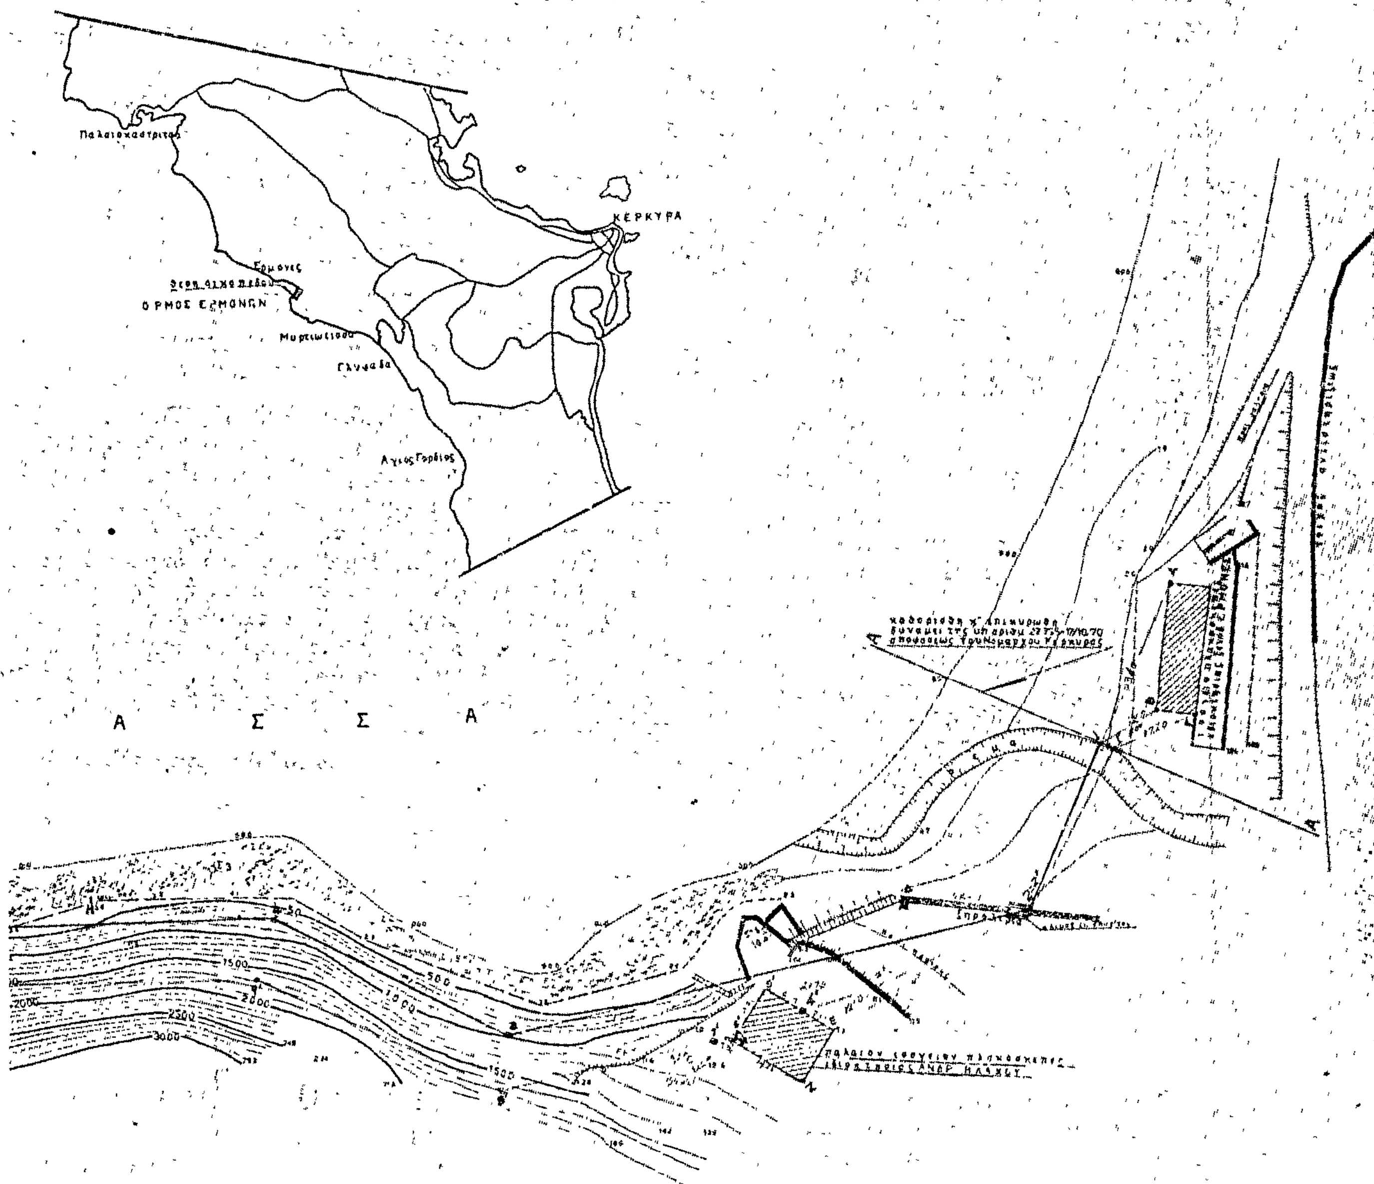
ΚΕΡΚΥΡΑ
Παλαιοκαστρίτσα
Ερμόνες
ΟΡΜΟΣ ΕΡΜΟΝΩΝ
Μυρτιώτισσα
Γλυφάδα
Αγιος Γόρδιος
Α Σ Σ Α

'Αριθ. 8972 (4)

Περὶ ἀναγκαστικῆς ἀπαλλοτριώσεως ἀκινήτων γιὰ τὴν βελτίωση τῆς 'Επαρχιακῆς ὁδοῦ ἀριθ. 17 'Αρδανίου - Πλατάνου - Ριζώματος - Θεοπέτρας.

Ο ΝΟΜΑΡΧΗΣ ΤΡΙΚΑΛΩΝ

"Εχοντας ὑπόψη :

1. Τὶς διατάξεις : α) Τοῦ Ν.Δ.797/1971 «περὶ ἀναγκαστικῶν ἀπαλλοτριώσεων», β) Τοῦ Β.Δ. 139/1971 «περὶ ἁρμοδιότητος τῶν Νομαρχῶν πρὸς κήρυξη ἀναγκαστικῶν ἀπαλλοτριώσεων», γ) Τοῦ ἄρθρου 1 τοῦ Ν. 653/1977 «περὶ ὑποχρεώσεως τῶν παροδίων ἰδιοκτητῶν διὰ τὴν διάνοιξιν 'Εθνικῶν ὁδῶν, ἀντικαταστάσεως τῆς παρ. 3 τοῦ ἄρθρου 6 τοῦ Ν. 5269/1931 καὶ ρυθμίσεως συναφῶν θεμάτων», δ) Τοῦ ἄρθρου 62 παρ. 9 καὶ 10 τοῦ Ν. 947/1979 «περὶ οἰκιστικῶν περιοχῶν» καὶ ε) Τοῦ Π.Δ. 329/1979 «περὶ ἐκτελέσεως τοῦ ἄρθρου 1 τοῦ Ν. 653/1977 «περὶ ὑποχρεώσεως τῶν παροδίων ἰδιοκτητῶν διὰ τὴν διάνοιξιν ὁδῶν κ.λπ.».

2. Τὴν ἀπόφασή μας ἀριθμὸς Ε. 4722/16.6.1980 (ΦΕΚ 386/8.7.1980 τ. Δ'), μὲ τὴν ὁποία ἔχει ὁρισθεῖ ἡ βελτίωση τμημάτων τῆς ἀνωτέρω 'Επαρχιακῆς ὁδοῦ στὶς χιλιομετρικὲς θέσεις : α) ἀπὸ 1 - 100 μέχρι 1 - 230 καὶ β) 6 - 100 μέχρι 6 - 600, ἀποφασίζουμε :

Κηρύσσουμε ἀναγκαστικῶς ἀπαλλοτριωτέα γιὰ δημόσια ὠφέλεια, ἤτοι γιὰ τὴ βελτίωση τῆς 'Επαρχιακῆς ὁδοῦ ἀριθμὸς 17 'Αρδανίου - Πλατάνου - Ριζώματος - Θεοπέτρας, ἔκταση συνολικοῦ ἐμβαδοῦ 9.123 τ. μέτρων μὲ τὰ ἐπικείμενα δένδρα κ.λπ., ὅπως ἡ ἔκταση αὐτὴ ἀπεικονίζεται στὸ ἀπὸ 11.4.1980 κτηματολογικὸ διάγραμμα καὶ τὸν ἀντίστοιχο κτηματολογικὸ πίνακα, ποὺ συντάχθηκαν ἀπὸ τὸν 'Εργοδηγὸ Δ.Ε. Βασίλειο Κελεπούρη καὶ θεωρήθηκαν στὶς 12.4.80 ἀπὸ τὸ Θεόδωρο Λαφαζάνη, ἀναπληρωτὴ Δ/ντὴ Τεχνικῶν 'Υπηρεσιῶν Ν. Τρικάλων.

Στὴν ἔκταση ποὺ ἀπαλλοτριώνεται προβάλλουν δικαιώματα κυριότητας οἱ 'Ηλίας Νταγκαλῆς, Εὐάγγελος Μπῖτος κ.λπ.

'Η ἀπαλλοτρίωση κηρύσσεται ὑπὲρ τοῦ Δημοσίου καὶ ἡ σχετικὴ δαπάνη θὰ βαρύνει τοὺς παροδίους ἢ καὶ τὸ Δημόσιο (Νομαρχιακὸ Ταμεῖο Τρικάλων) διὰ καταμερισμοῦ τῆς ἐπιβαρύνσεως.

'Η ἐπιβάρυνση τοῦ Δημοσίου θὰ καλυφθεῖ ἀπὸ τὶς πιστώσεις τῆς ΣΑΝΤ 8029/1980.

'Η ἀπόφαση αὐτὴ νὰ δημοσιευθεῖ στὴν 'Εφημερίδα τῆς Κυβερνήσεως.

Τρίκαλα, 6 Αὐγούστου 1980

'Ο Νομάρχης
Π. ΤΣΙΑΚΙΡΙΔΗΣ

---

**ΔΙΟΡΘΩΣΕΙΣ ΣΦΑΛΜΑΤΩΝ**

(5)

Στὸ ὑπ' ἀριθμ. 365/27.6.1980 ΦΕΚ τεῦχος Δ' τῆς 'Εφημερίδος τῆς Κυβερνήσεως, στὴν Π. 3685/930/13.6.1980 κοινὴ ἀπόφαση τῶν 'Υπουργῶν 'Εθνικῆς Παιδείας καὶ Θρησκευμάτων καὶ Οἰκονομικῶν «περὶ ἀναγκαστικῆς ἀπαλλοτριώσεως ἐκτάσεως γιὰ τὴν ἀνέγερση διδακτηρίου τοῦ Γυμνασίου Κοπανοῦ Ν. 'Ημαθίας», ποὺ δημοσιεύτηκε στὸ 365/27.6.1980 ΦΕΚ τ. Δ', ἐπιφέρεται ἡ ἑξῆς διόρθωση :

Στὴ δεύτερη παράγραφο τοῦ διατακτικοῦ τῆς ἀποφάσεως ἔχει ἀναγραφεῖ ἐσφαλμένα ὅτι στὴν ἔκταση ποὺ ἀπαλλοτριώνεται προβάλλει δικαιώματα κυριότητας καὶ ὁ «Θεοφάνης 'Ανδρ. Κάβουρας» ἀντὶ τοῦ ὀρθοῦ ἡ «Θεοφανὴ 'Ανδρ. Κάβουρα».

('Απὸ τὸ 'Υπουργεῖο Οἰκονομικῶν)

ΑΠΟ ΤΟ ΕΘΝΙΚΟ ΤΥΠΟΓΡΑΦΕΙΟ